

JPプロパティーズ株式会社 募集物件一覧表

2025/12/15

物 件 名	所 在 地	募集賃料		敷 金	募集階数	賃貸面積 (坪)	入居時期	備 考	お問合せ先
		賃料/坪	共益費/坪						
JP茅場町ビル	中央区日本橋茅場町1-8-3	ご相談	152,887円 (1,984円/坪)	賃料12か月分	7階	77.06	2026年1月9日以降 入居可	定期借家 2年間 ※別途、倉庫有 (2.90坪(9.61m ²):35,000円/月)	ビル事業グループ ビル事業チーム TEL:03-5644-7430
					合計	77.06			

JP茅場町ビル (旧:郵船茅場町ビル)

物件概要	
所在地	東京都中央区日本橋茅場町1-8-3
最寄駅	東京メトロ日比谷線・東西線 茅場町駅 徒歩1分
構造	鉄筋鉄骨造
規模	地上8階地下2階
竣工年	1974年6月
延床面積	1,278.88坪 4,227.72m ²
基準階面積	坪 m ²
貸室総面積	872.11坪 2,883.07m ²
駐車場設備	20台
備考	※2014年10月 耐震補強工事済

基本設備概要	
天井高	2,650mm
床構造	フリーアクセスフロア
床上げ	総基数 2基
床仕様	OAフロア
床荷重	300kg/m ²
光設備	警備方式 機械警備
看板等	
備考	<p>○倉庫(7階) 面積:2.91坪(9.61m²) 月額:35,000円</p> <p>○共用部に喫煙所・リフレッシュスペース有り</p>  <p>リフレッシュスペース</p>

建物使用時間	
建物	正面玄関
月～金	24時間 7:30～19:00
土	24時間 8:00～17:00
日・祝	24時間 終日閉館
備考	正面玄関が閉鎖されているときは、通用口よりセキュリティカードによる出入りが可能です。

空調概要		
空調種別	冷房	暖房
セントラル空調+個別空調	セントラル空調+個別空調	
使用時間 月～金	8:30～18:00	8:30～18:00
土・日・祝		
空調料金	基本空調料 2,149円/坪	
延長空調	セントラル空調:ワンフロア 4,000円/時間 個別空調:500円/m ³	
延長空調備考		




階数	面積	賃料	共益費	基本空調料	敷金	入居可能日	備考
7階	77.06坪 254.75m ²	ご相談	152,887円 (1,984円/坪)	165,601円 (2,149円/坪)	賃料12ヶ月分	2026/1/9～	定期借家 2年間 ※別途、倉庫有 (2.90坪(9.61m ²)):35,000円/月)

JPプロパティーズ株式会社 プロパティマネジメント第二グループ 広域営業チーム	東京都中央区日本橋茅場町1-8-3 JP茅場町ビル TEL 03-5644-7430 FAX 03-5644-1425
---	--

*賃料、共益費、基本空調料は別途消費税の対象となります。

*上記内容が現況と異なる場合は現況を優先いたします。

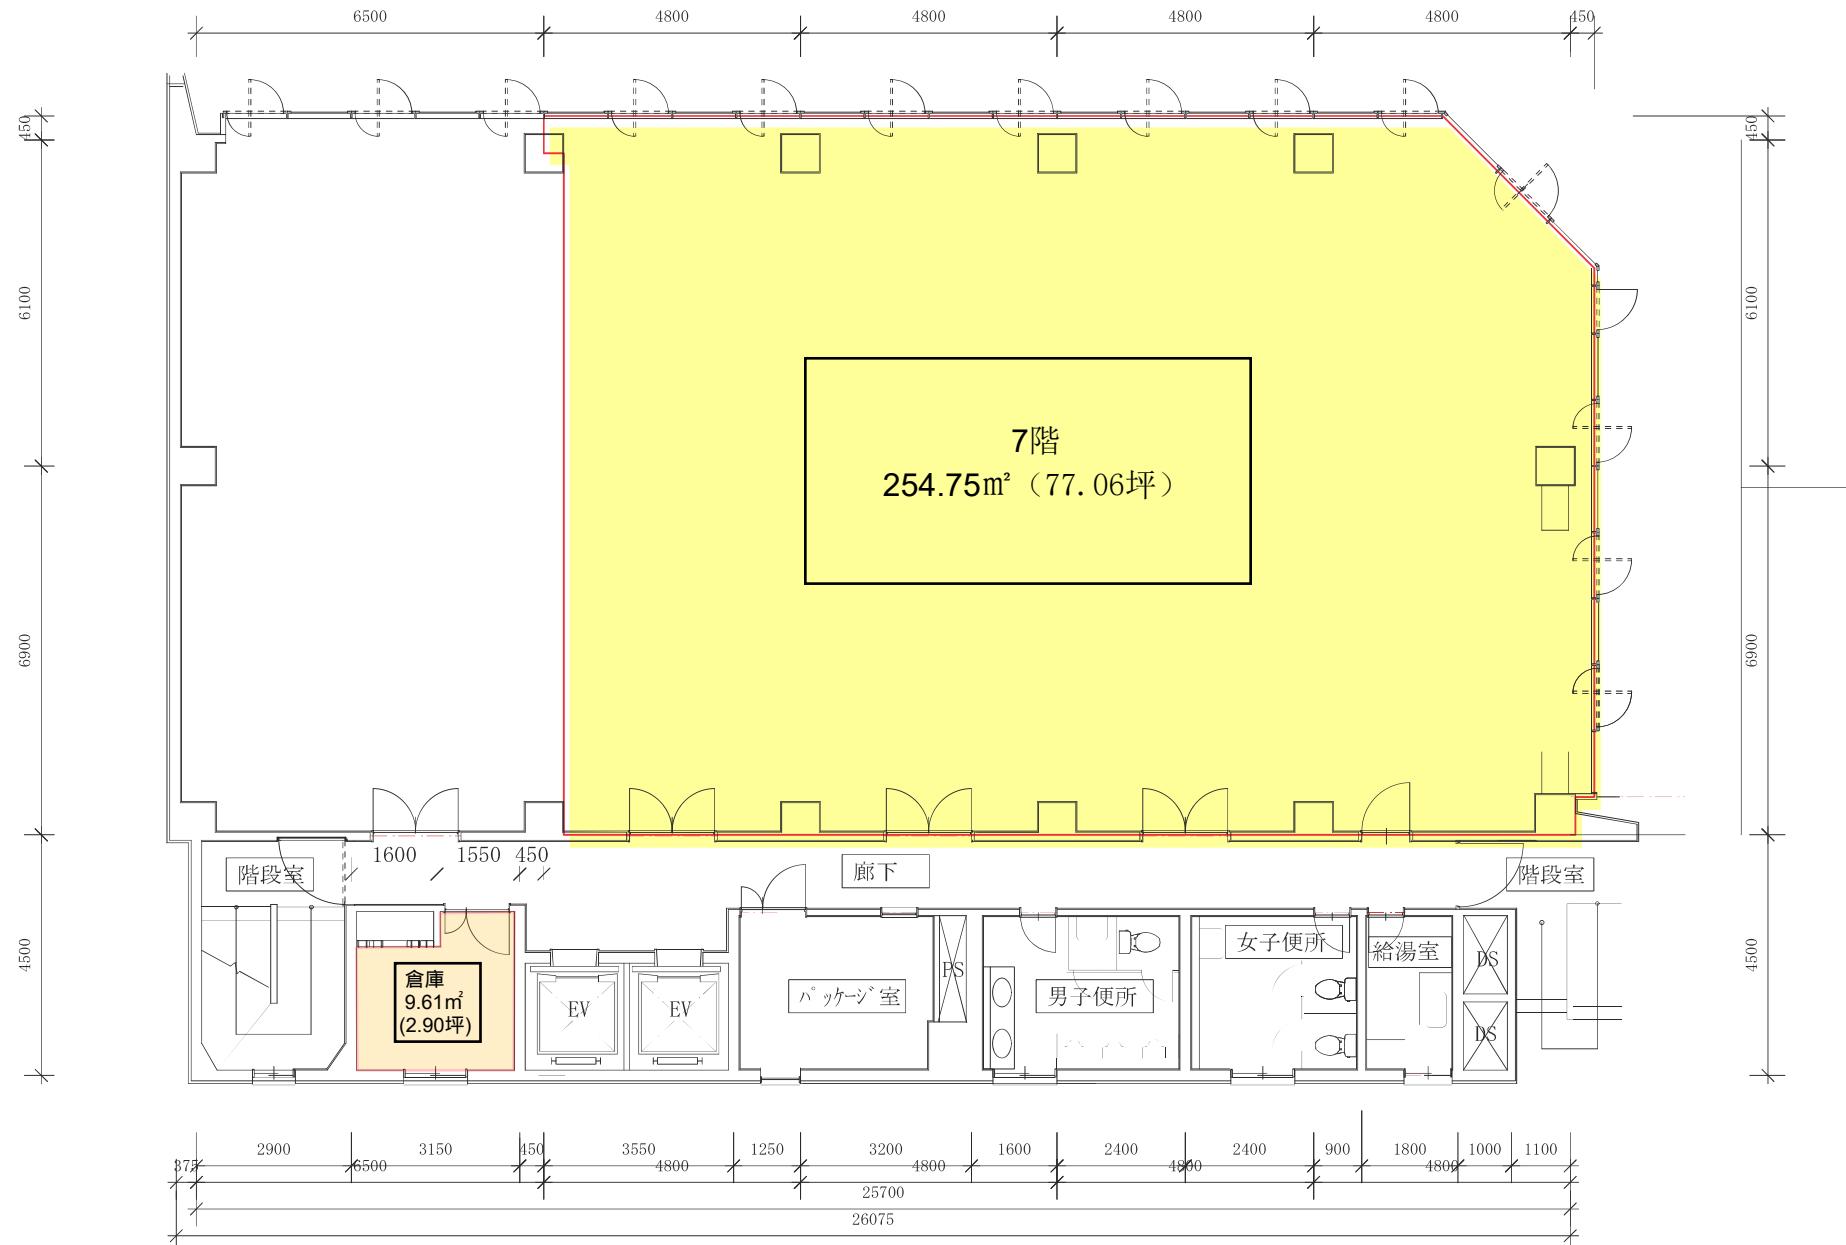

承 認 担 当

郵船不動産株式会社

一級建築士事務所 一級建築士事務所東京都知事登録第17124号 正
一級建築士大臣登録第282849 高橋 良治

工事名称 郵船茅場町ビル

図面名称 7階平面図

Scale	A	図面番号
1/200	日付	2016/03/18

JP茅場町ビル 7階77.06坪 室内写真 前回募集時の写真となります

