


2階平面図 SCALE 1:200

現況と図面が異なる場合は、現況を優先します。

	承認	担当	訂						工事名称	南青山郵船ビル		図面区分	図面番号
	一級建築士事務所東京都知事登録第17124号 一級建築士大臣登録第82366号 根上 秀夫		正							図面名称	2階平面図	Scale 1/200	日付

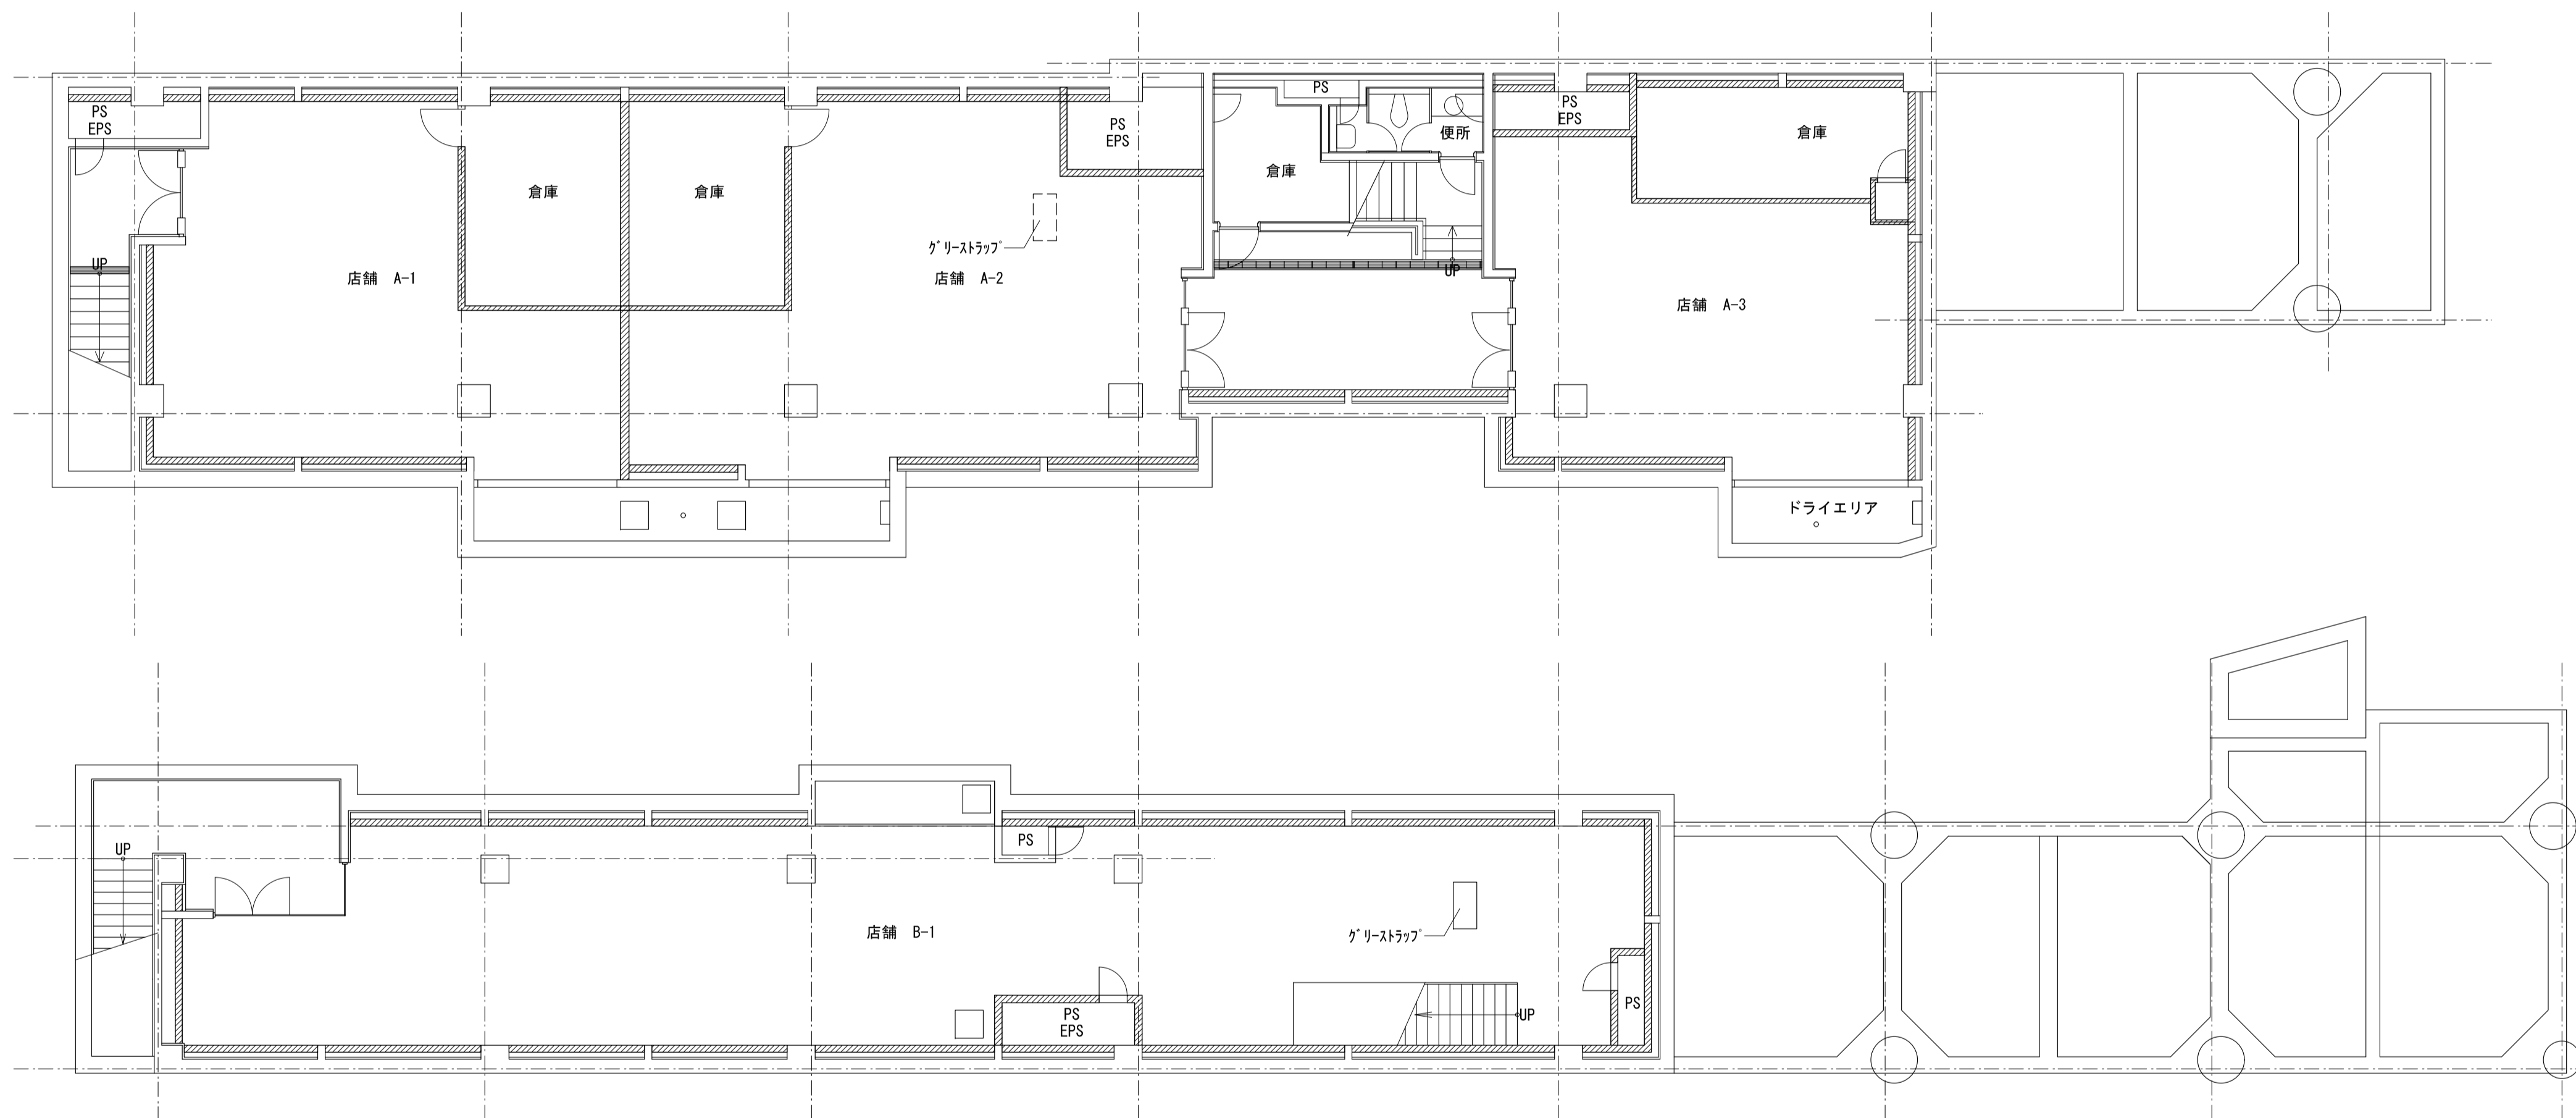

地下1階平面図 SCALE 1:200

現況と図面が違ふ場合は、現況を優先致します。



郵船不動産株式会社  
一級建築士事務所

承認	担当
一級建築士事務所東京都知事登録第 17124号	一級建築士大臣登録第82366
根上 秀夫	

訂					
正					

工事名称	南青山郵船ビル	図面区分	A	図面番号	1001
図面名称	地下1階平面図	Scale	1/200	日付	2008/12/15